


AUSSCHNITT BP M 1:500

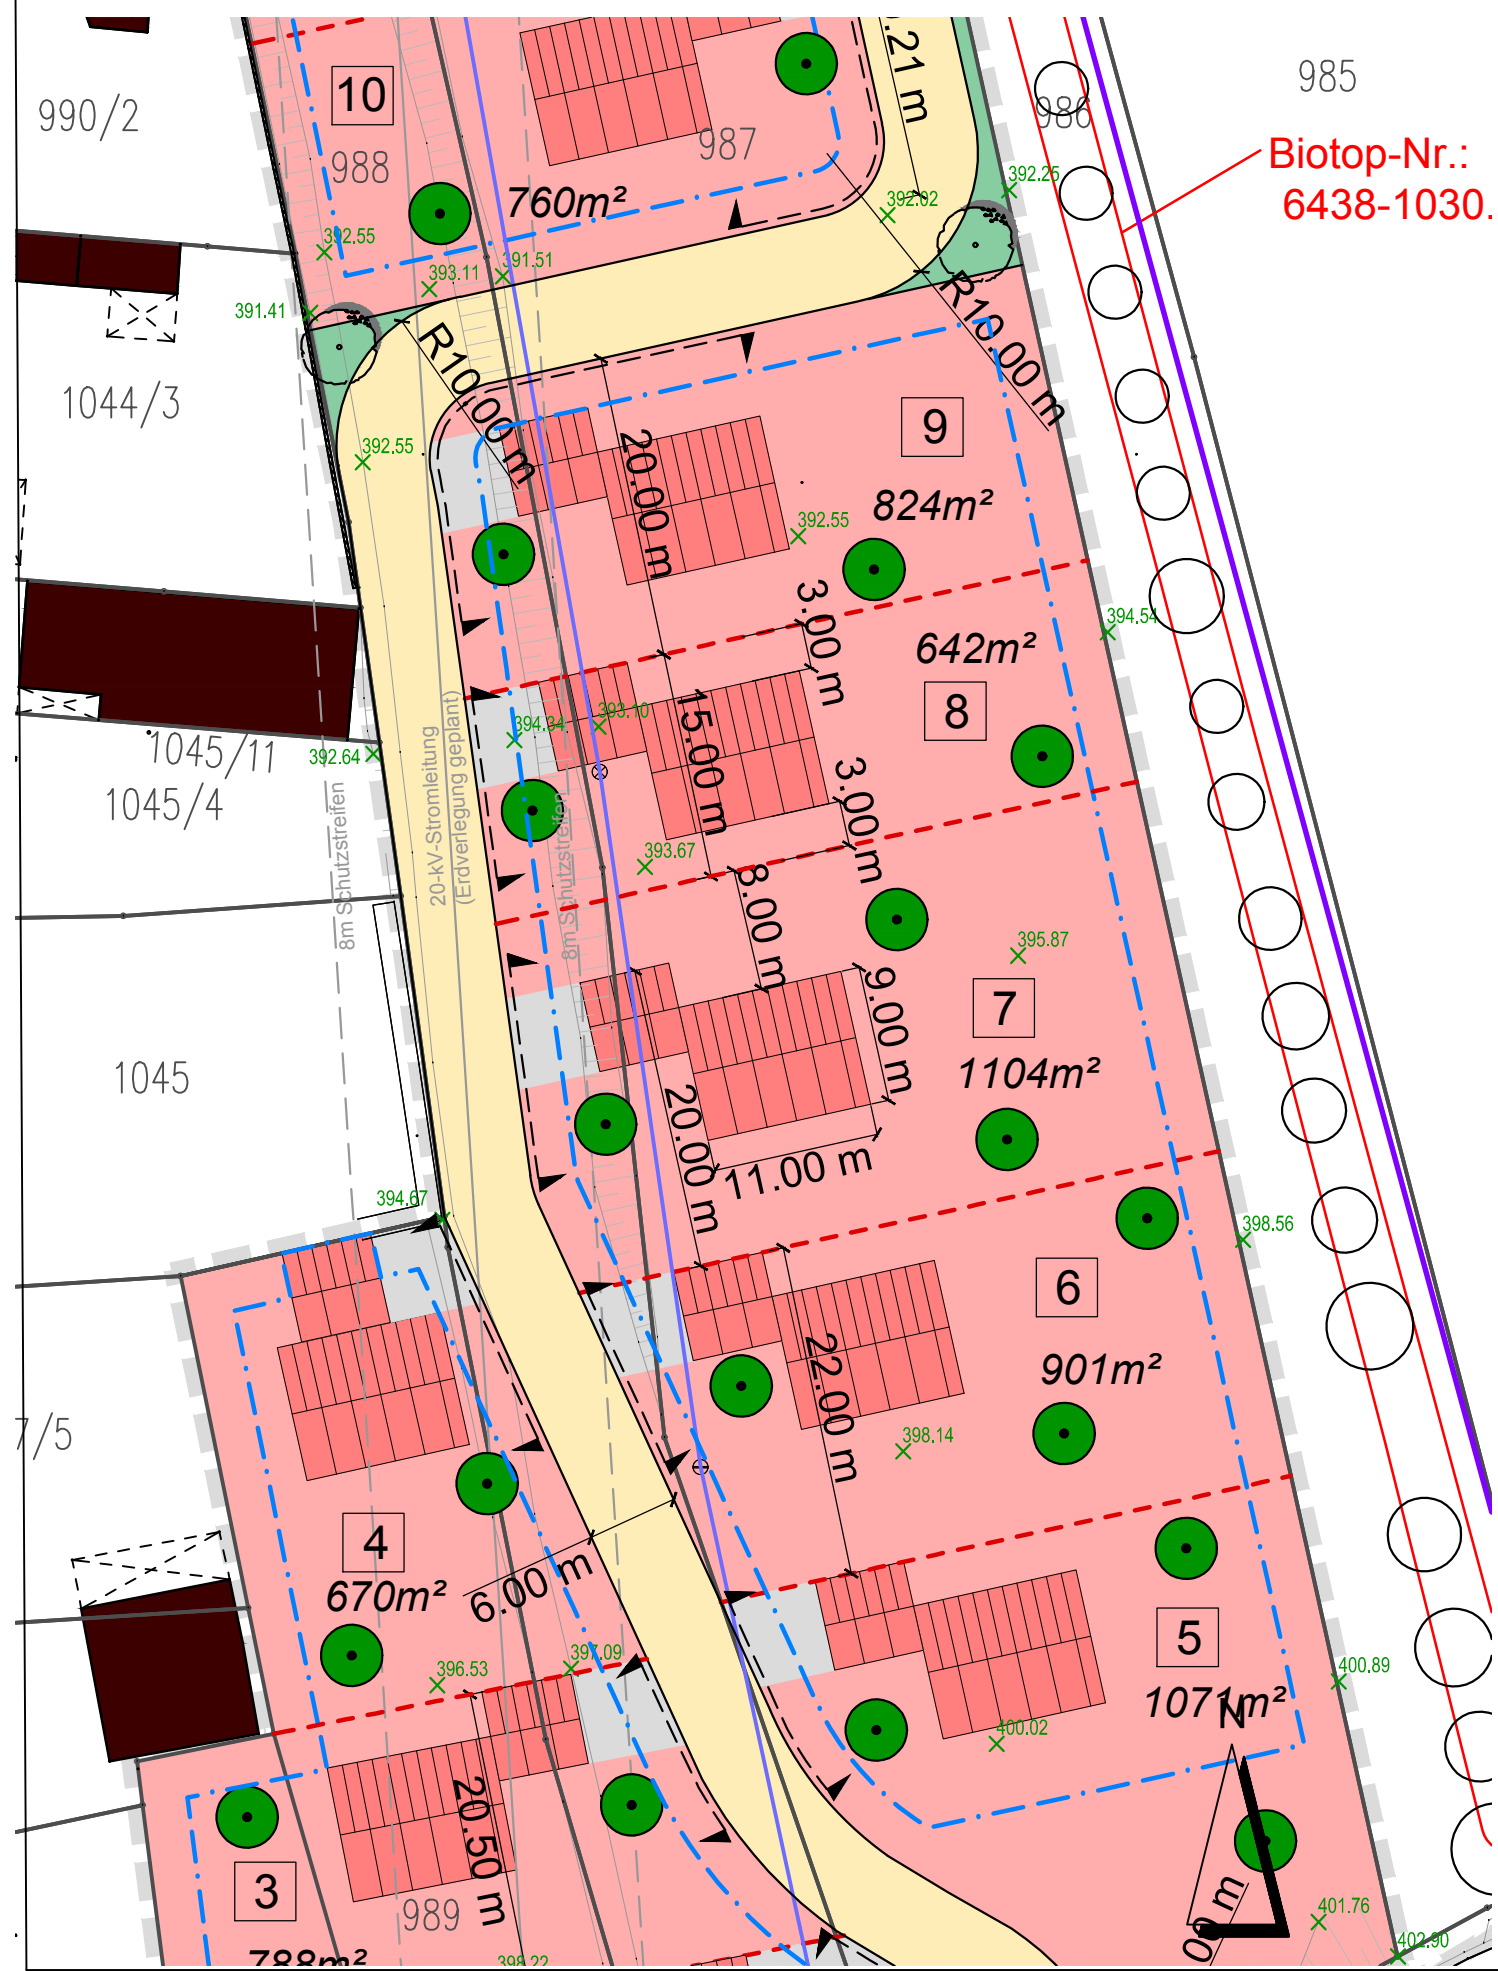

Planzeichen als Hinweis

- Flurgrenze
- Flurnummer
- 20-kV-Freileitung mit beidseitig 8m Schutzstreifen (wird erdverlegt)
- 20-kV-Doppel-Freileitung mit beidseitig 10m Schutzstreifen
- Parzellenummer mit Angabe der Grundstücksgröße in m²
- Wohngebäude und Garage als Bebauungsbeispiel mit vorgeschlagener Firstrichtung
- vorgeschlagene Grundstückseinteilung (im Rahmen einer geordneten baulichen Entwicklung)
- Sichtdreieck
- bestehende Wohngebäude
- bestehende Nebengebäude / Garagen
- Höhen Bestand
- vorhandene Bäume
- Schutzzone des Naturparks Nördlicher Oberpfälzer Wald
- Stützmauer geplant
- Böschung geplant



MARKT LUHE - WILDENAU
 RATHAUSPLATZ 1
 92706 LUHE - WILDENAU

PROJEKT: **BEBAUUNGSPLAN
 MIT INTEGRIERTER
 GRÜNORDNUNG
 "BREITER RAIN"**

PLANINHALT: **AUSSCHNITT BEBAUUNGSPLAN**
 PLAN-NR.: 06 / 262
 MASSSTAB: 1 : 500
 DATUM: 03.07.2019
 GEÄNDERT:
 BEARBEITET: G. Blank
 GEZEICHNET: M. Völkel
 UNTERSCHRIFT:

GOTTFRIED BLANK LANDSCHAFTSARCHITEKT
 MARKTPLATZ 1, 92536 PFREIMD
 TEL.: 09606 / 91 54 47 FAX.: 09606/ 91 54 48
 eMAIL: info@blank-landschaft.de
 www.blank-landschaft.de

